



LEGENDA

- art. 13: zone boscate
- art. 13: zone intermedie da bosco
- art. 14: zone destinate ad us. agricoli
- art. 14: zone destinate ad us. agricoli con vincolo non edificabile
- art. 15: zone territoriali d'interesse generale per la salvaguardia del recupero e la valorizzazione delle risorse ambientali e paesaggistiche
- art. 16: zone di degrado sentite e da recuperare
- art. 17: aree per costruzioni
- art. 18: aree per attrezzature civili per il culto
- art. 19: zone a verde pubblico attrezzato sportivo
- art. 20: aree per parcheggio pubblico
- art. 24: zone a verde privato
- art. 25: parchie e giardini monumentali
- art. 26: zone a verde di interesse ambientale
- art. 1: zone degli insediamenti dell'agglomerato urbano
- art. 22: insediamenti consolidati con destinazione prevalentemente residenziale produttiva omogenea e terziaria
- art. 14: edificio di modesto valore
- art. 13 e 15: edificio di modesto valore
- art. 14: edificio di particolare valore (Cfr. allegato A alle N.T.A.)
- art. 14: complesso di particolare valore (Cfr. allegato B alle N.T.A.)
- art. 13 14/15: ristrutturazione di der.
- art. 27: zone di recupero (per il numero cfr. allegato D alle N.T.A.)
- art. 28: nuovi complessi insediativi con destinazione prevalentemente residenziale mista (per il numero cfr. allegato E alle N.T.A.)
- art. 29: aree per distributori di carburante
- art. 30: zone per attrezzature ferroviarie
- art. 31: aree per lavaggio superficie di Figliano
- art. 32: aree per il termino autobus
- art. 33: impianti tecnici
- art. 34: aree per istruzione secondaria superiore
- art. 36: zone a verde fittile e a parco fittile
- art. 37: zone ospedaliere
- art. 35: zone limitari e vincolo limite alle.
- art. 38: attrezzature di interesse generale comunitarie sportive e per tempo del villaggio San Diego campo S. Quirico S. Ansano impianto di motocross a Poiano percorso salita a Poiano posto tappa alla lettera
- aree protette A (L.R. 52/1982)
- aree protette B (L.R. 52/1982)
- vincolo di rispetto stradale

**COMUNE DI BORG SAN LORENZO**  
 PROVINCIA DI FIRENZE

**1993 VARIANTE GENERALE AL PRG**

ADOTTATO IL DELIBERA N°

Il Sindaco :

Il Segretario Comunale :

CARTOGRAFIA DI PROGETTO :  
**STRUTTURA GENERALE DEL PIANO, QUADRO DELLE PREVISIONI (azze-namento), DISCIPLINA DEL PATRIMONIO ESISTENTE NEL TERRITORIO URBANO**


PROGETTO  
 arch. Salvatore Romano

COLLABORAZIONE  
 arch. Vinciane Mahieu

TAVOLA N°

**SS.1**

SCALA 1/2000

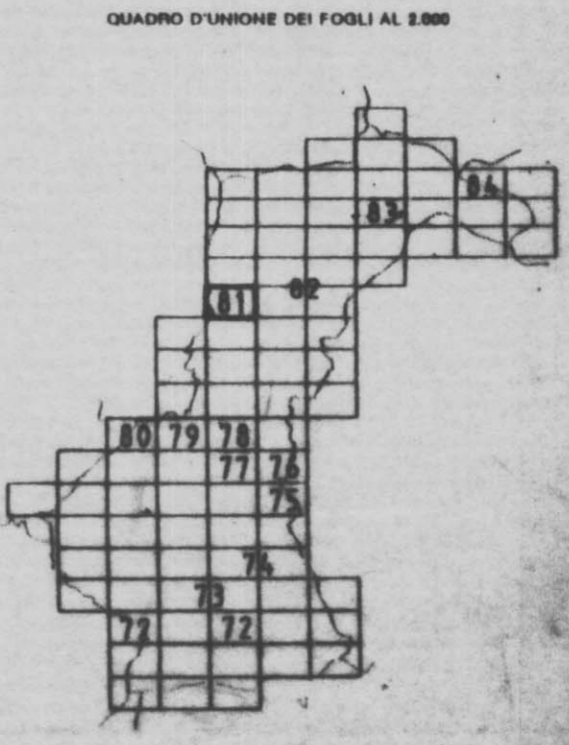

**COMUNE DI BORG SAN LORENZO**  
 PROVINCIA DI FIRENZE

**PRG 1993**

**VARIANTE**

ai sensi dell'art. 40 commi da 8 a 20 della L. R. 5/95

Aggiornamento con gli interventi realizzati dalla data di scadenza delle norme di salvaguardia alla data di approvazione della variante al PRG

Ufficio Tecnico: arch. Rodolfo Albisani  
 Consulente: arch. Luisa Garassino



TAVOLA N°

Lucco

SCALA 1/2000

**81**