




see 7/12

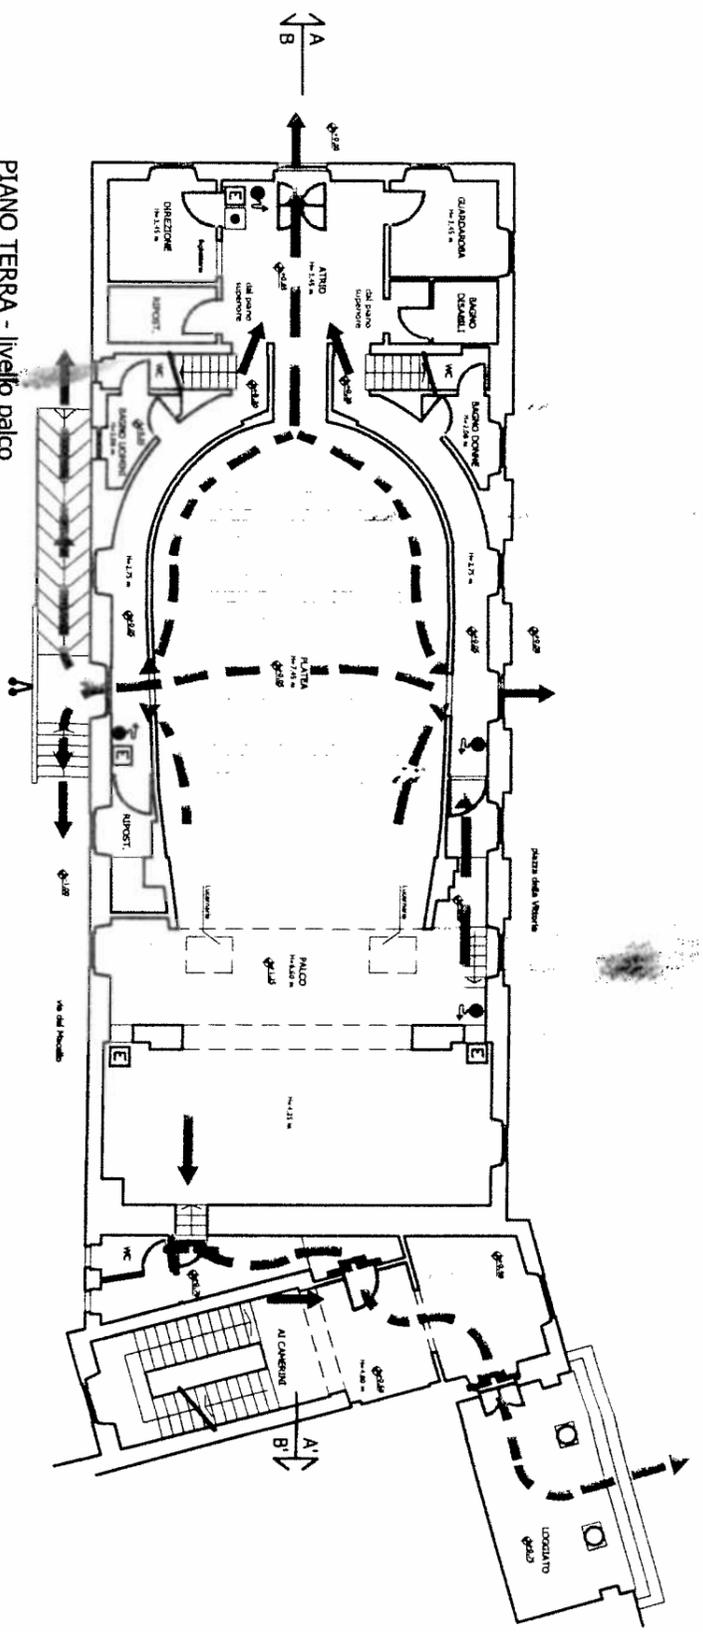

PIANO TERRA - livello palco
quota +1,25 m

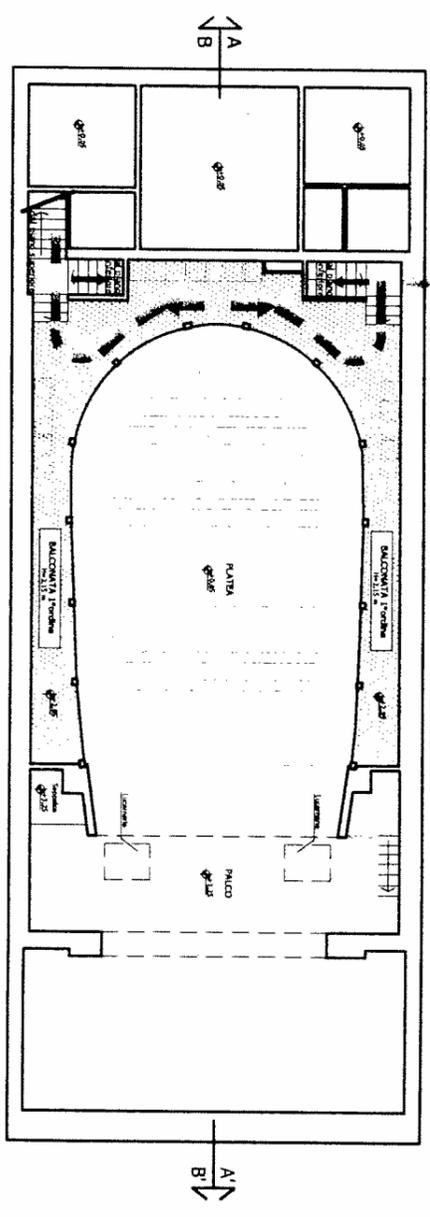

PIANO PRIMO - balconata 1° ordine
quota +3,25 m

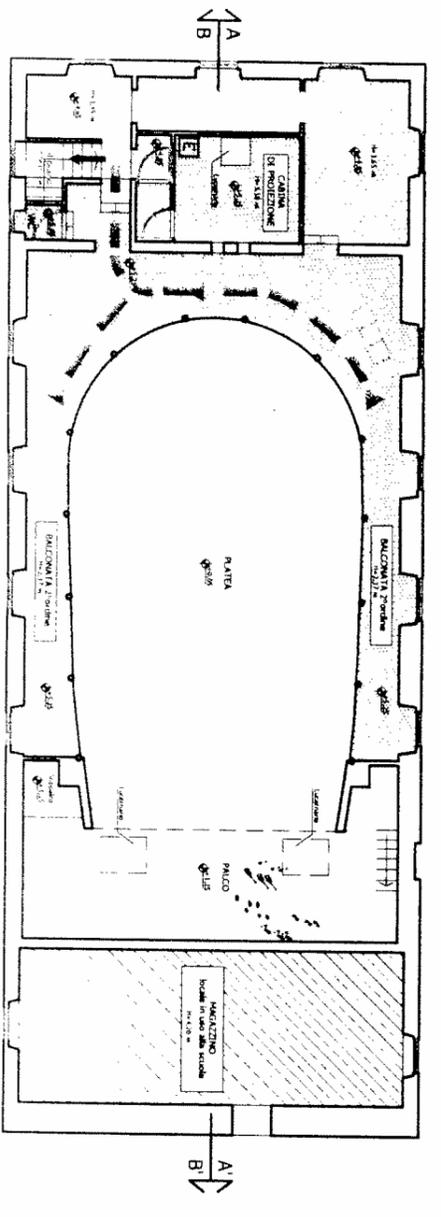


PIANO SECONDO - balconata 2° ordine
quote +4,85 m e +5,25 m

Cliente:	CINEMA-TEATRO GIOTTO piazza della vittoria 2 - Vicchio di Mugello (FI)		Aggiornamento:
Oggetto:	RICHIESTA DI SOPRALUOGO PER RILASCIO CPI		Aggiornamento:
Contenuto:	PIANI TERRA-PRIMO -SECONDO-SEMINT.		Data:
Disegnato da:	arch. Silvia Recami	Approvato da:	ing. Alberto Recami
Scale:	1:200		Data:
Tavola:	CPI 1/2		Data:

LEGENDA SIMBOLI ANTINCENDIO

- [E] ESTINTORE PORTATILE
- [E] ESTINTORE CARRELLATO
- [E] IDRANTE
- [E] ATTACCO WF
- [E] QUADRO ELETTRICO
- [E] PULSANTE DI ALLARME ANTINCENDIO
- [E] PORTA REI
- [E] PARETE REI
- [E] VALVOLA INTERCETTAZIONE GAS
- [E] IMPIANTO GAS
- [E] IMPIANTO IDRICO ANTINCENDIO
- [E] USCITA IN PIANO
- [E] USCITA VERSO IL BASSO

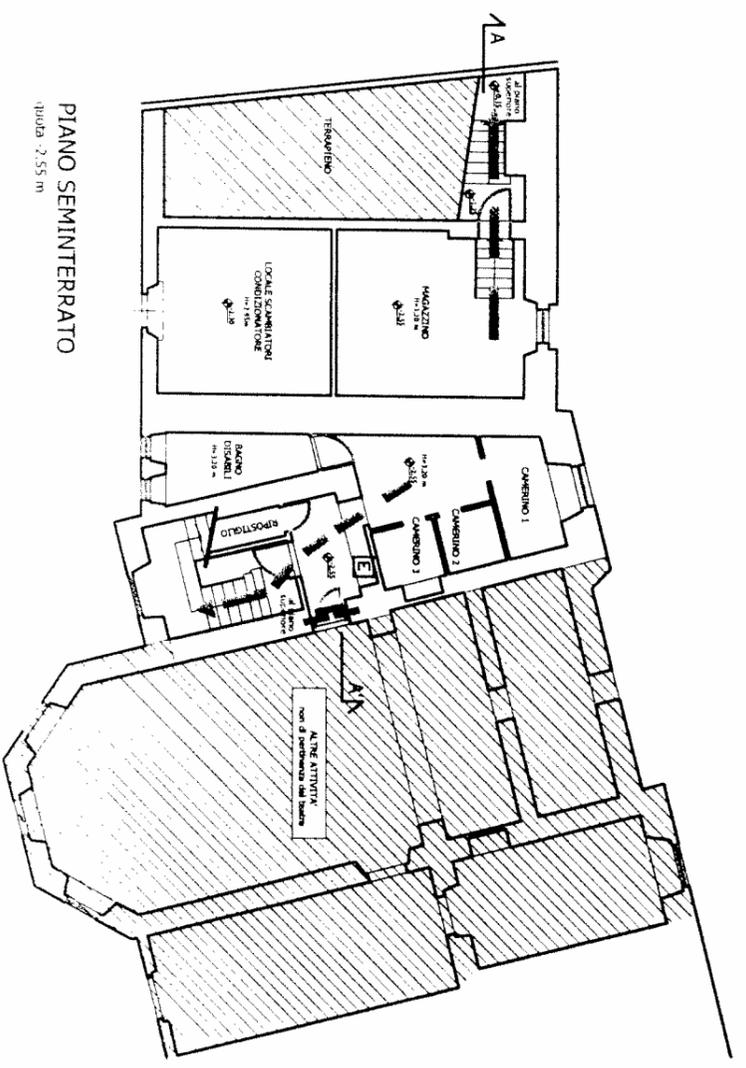

PIANO SEMINTERATO
quota -2,55 m