

COMUNE DI BORGO SAN LORENZO
(Provincia di Firenze)

PIANO DI LOTTIZZAZIONE (PL G4)
PER LA REALIZZAZIONE DI UNITA' RESIDENZIALI POSITE IN
AREA URBANIZZATA TRA PIAZZA CAMPOBELLO E VIA DEL
TORRICINO, IN LOC. PANICAGLIA.

PROFETA : S1991
CAPECCHI Carla - SQUANCI Dina
SQUILLONI Cristina - SQUILLONI Gianluigi Maria
SQUILLONI Gamma - SQUILLONI Paola - SQUILLONI Patrizia
SQUILLONI Perluigi - SQUILLONI Teresa

TECNICI INCARICATI : arch. Paola Guidetti - geom. Matteo Carrelli

= PLANIMETRIA GENERALE - PIANO QUOTATO =
SEZIONI TERRITORIALI - CALCOLO DELLA SUPERFICIE TERRITORIALE
- STATO ATTUALE -

SCALA : 1 : 200 - 500

DATA : NOVEMBRE 2020

TAV. 2

Aut. Paola Guidetti - Geom. Matteo Carrelli
Cogn. G. Masetti (04) - 50032 Borgo San Lorenzo (FI) - Via Masetti, 9 - 50032 Borgo San Lorenzo (FI)
tel. 339 713915 - e-mail: guidetti.paola@provincia.it - carrelli.matteo@provincia.it



- LEGENDA:
- LIMITE DI PROPRIETA' - OGGETTO DI RILIEVO
 - AREA DI PUBBLICA PROPRIETA' - MARCIAPIEDE
 - OGGETTO DI COMPLETAMENTO

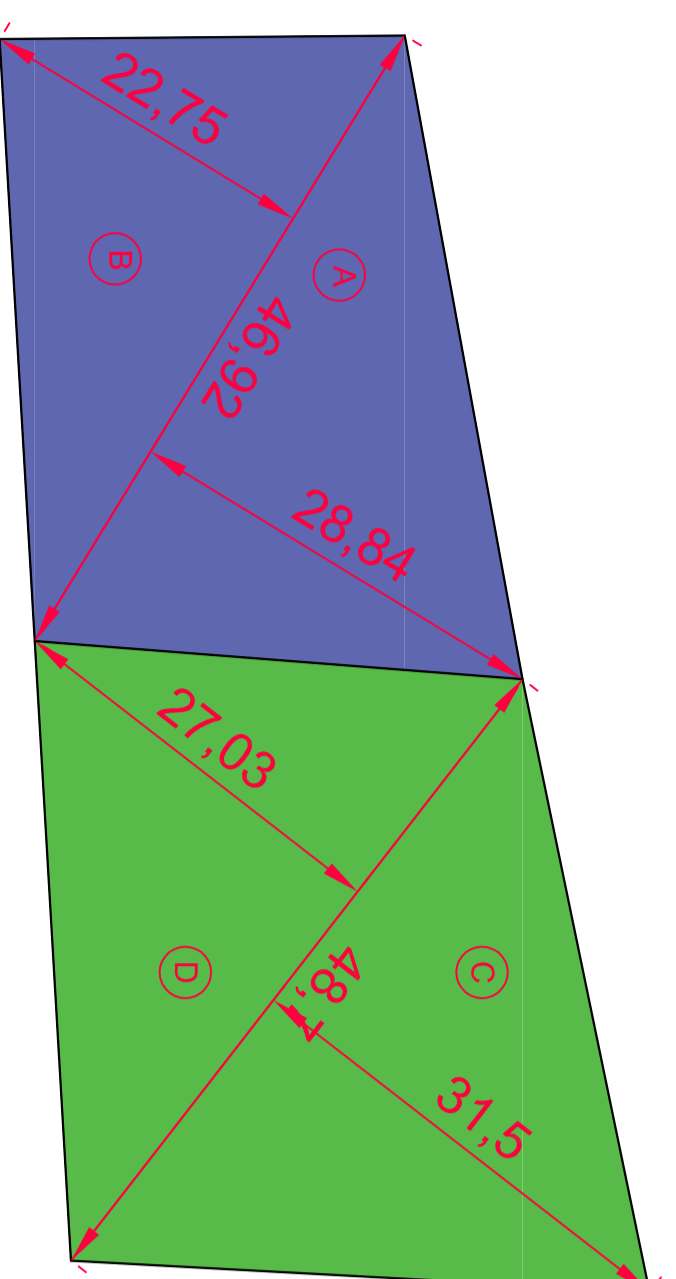


fig. G4 part. 205



A = mt.(46,92x28,94):2 = mq.676,586 C = mt.(48,70x31,50):2 = mq.767,02

B = mt.(46,92x22,75):2 = mq.533,715 D = mt.(48,70x27,03):2 = mq.656,18

AREA COMPLESSIVA DELLE DUE PARTICELLE COME DA RILIEVO TOPOGRAFICO (fig. G4 part. 205 + 343) =

A+B+C+D = Mq.2.635,506

